


ELABORATION D'UN SITE PATRIMONIAL REMARQUABLE - Commune de Lannion

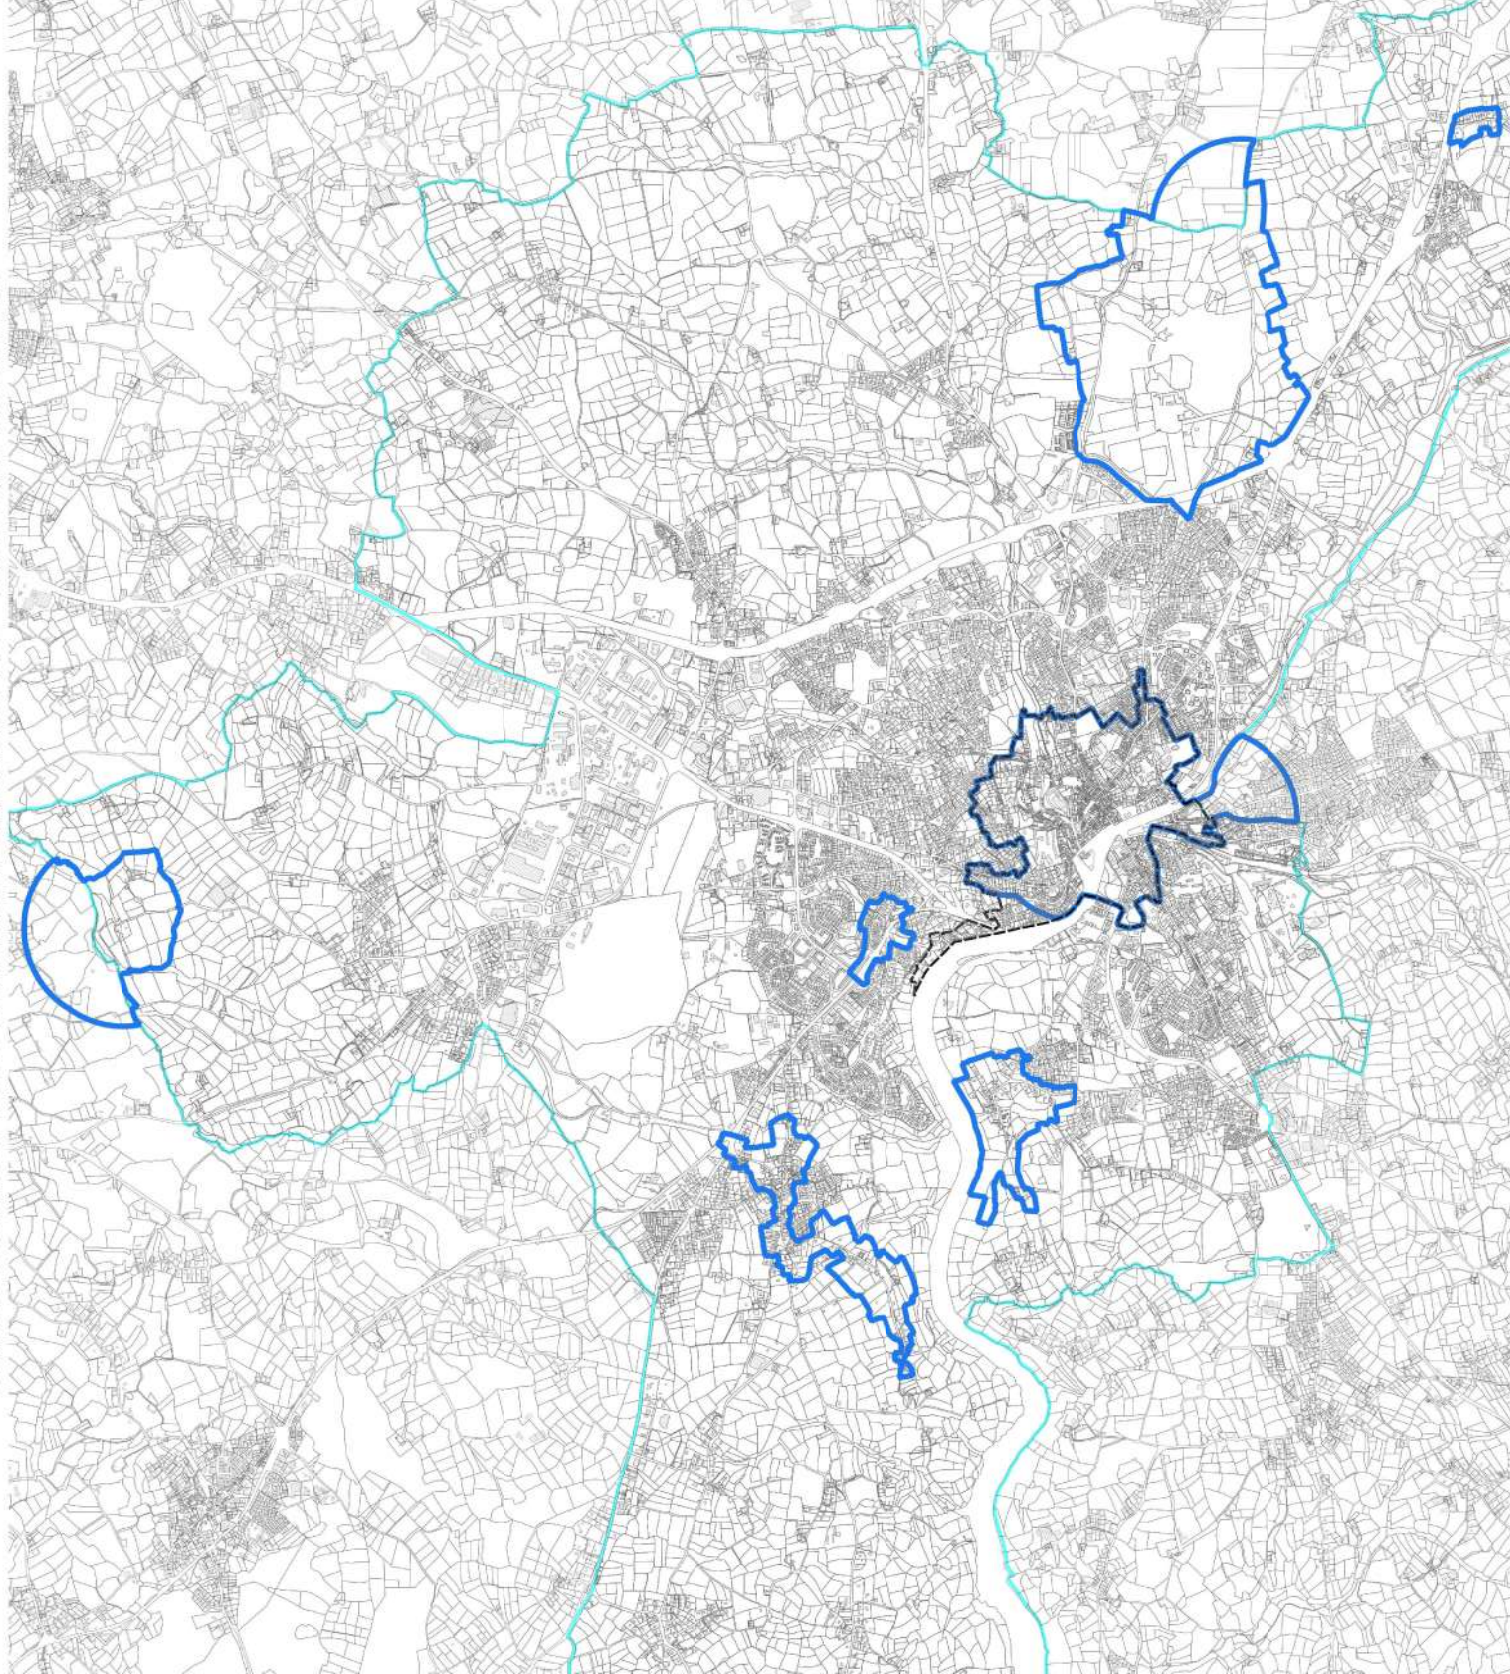

Légende

-  Périmètres Délimités des Abords
-  Proposition périmètre SPR



0 250 500 m

Date de réalisation : Septembre 2021

DEPARTEMENT DES CÔTES D'ARMOR



VILLE DE LANNION  
ELABORATION D'UN SITE PATRIMONIAL REMARQUABLE  
PROPOSITION DE DELIMITATION

Bureau d'Etude - Aménagement, Urbanisme, Architecture - [www.monsieur-architecte.com](http://www.monsieur-architecte.com)  
100 rue de la République - 22200 LANNION - France  
Tél : 02 96 30 10 00 - Fax : 02 96 30 10 01