

# LANNION


# PLAN DU LOT 14

Lotissement "KERVOURIC 2"

Section C n° 1729+1769

Echelle : 1/200

Vue d'ensemble

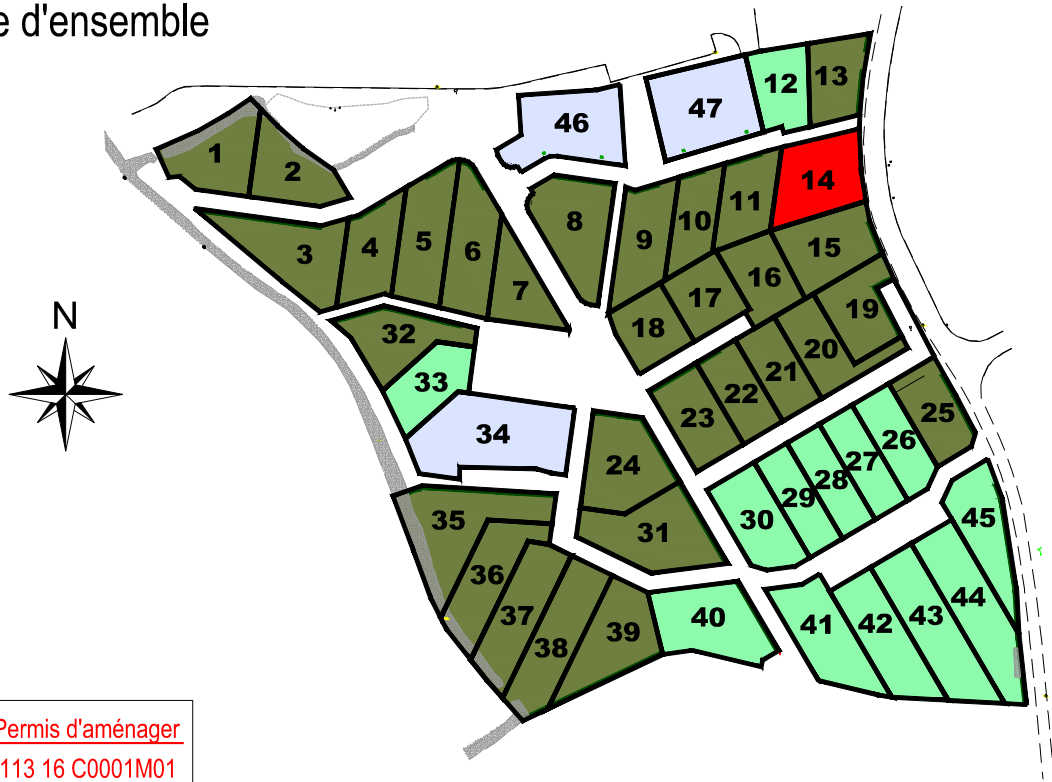

an selon Permis d'aménager  
° PA 022113 16 C0001M01  
Délivré le 08 juin 2017

**LEGENDE**

- 3.00 Limite de lot et cotation
- Borne O.G.E.
- Clou O.G.E.
- Borne ancienne
- ° 51.47 Altitude des Bornes valables le jour de l'implantation
- Limite réelle de propriété
- Application cadastrale non contradictoire et non garantie
- 10.32 Cote de rattachement
- Zone de constructibilité limitée
- Zone d'inconstructibilité et cotation
- Servitude de passage et cotation de canalisation des eaux pluviales
- Ligne d'accroche obligatoire du bâtiment principal
- Sens obligatoire des faitages
- Toiture double pente avec sens obligatoire des faitages
- Mitoyenneté obligatoire
- Accès des Lots
- Trottoir du levé topographique des 01 et 17.02.2017
- Bord chaussée du levé topographique des 01 et 17.02.2017
- Réseau eaux usées existant du levé topographique des 01 et 17.02.2017
- Réseau eaux pluviales existant du levé topographique des 01 et 17.02.2017
- Haie, Arbre du levé topographique des 01 et 17.02.2017
- Talus du levé topographique des 01 et 17.02.2017
- Talutage du levé topographique des 01 et 17.02.2017
- Clôture métallique du levé topographique des 01 et 17.02.2017
- Talus créés plantés à conserver
- Coffrets Positionnement conforme au plan topographique transmis par A.G.S. le 14.02.2018
- Lots libres de constructeurs résidence principale - exclusivement
- Lots libres de constructeurs résidence principale ou locative (res. secondaire exclue)
- Logements locatif social

AMENAGEMENTS & TERRITOIRES

**A&T** GEOMETRE - EXPERT  
12 Quai Maréchal Joffre  
BP 50123  
22 301 LANNION CEDEX  
tel : 02 96 37 82 42 - fax : 02 96 46 50 86  
e-mail : lannion@at-ouest.com

Relevé topographique réalisé les 01 et 17 février 2017  
Implantation des bornes périmétriques des lots réalisée les 05, 06, 07, 08, 09 et 12 février 2018

Date : 14/02/2018

Dossier n°LA4591

