


LANNION

PLAN DU LOT 15

Lotissement "KERVOURIC 2" Section C n° 1730+1770

Echelle : 1/200

Vue d'ensemble

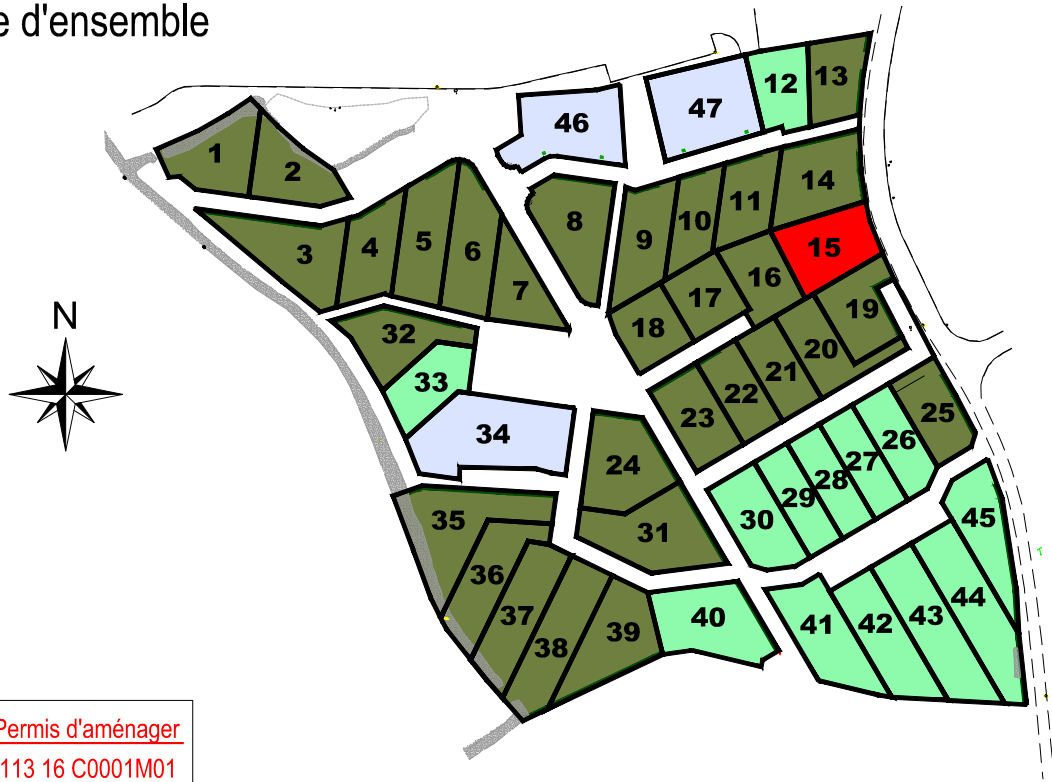

an selon Permis d'aménager
° PA 022113 16 C0001M01
Délivré le 08 juin 2017

LEGENDE			
3.00	Limite de lot et cotation	Trottoir du levé topographique des 01 et 17.02.2017	
	Borne O.G.E.	Bord chaussée du levé topographique des 01 et 17.02.2017	
	Clou O.G.E.	Réseau eaux usées existant du levé topographique des 01 et 17.02.2017	
	Borne ancienne	Réseau eaux pluviales existant du levé topographique des 01 et 17.02.2017	
	Altitude des Bornes valables le jour de l'implantation	Haie, Arbre du levé topographique des 01 et 17.02.2017	
	Limite réelle de propriété	Talus du levé topographique des 01 et 17.02.2017	
	Application cadastrale non contradictoire et non garantie	Talutage du levé topographique des 01 et 17.02.2017	
	10.32 Cote de rattachement	Clôture métallique du levé topographique des 01 et 17.02.2017	
	Zone de constructibilité limitée	Talus créés plantés à conserver	
	Zone d'inconstructibilité et cotation		Coffrets Positionnement conforme au plan topographique transmis par A.G.S. le 14.02.2018
	Servitude de passage et cotation de canalisation des eaux pluviales		
	Ligne d'accroche obligatoire du bâtiment principal		
	Sens obligatoire des faitages		
	Toiture double pente avec sens obligatoire des faitages		
	Mitoyenneté obligatoire		
	Accès des Lots		
	Lots libres de constructeurs résidence principale - exclusivement		Lots libres de constructeurs résidence principale ou locative (res. secondaire exclue)
			Logements locatif social

AMENAGEMENTS & TERRITOIRES

A&T GEOMETRE - EXPERT
12 Quai Maréchal Joffre
BP 50123
22 301 LANNION CEDEX
tel : 02 96 37 82 42 - fax : 02 96 46 50 86
e-mail : lannion@at-ouest.com

Relevé topographique réalisé les 01 et 17 février 2017
Implantation des bornes périmétriques des lots réalisée les 05, 06, 07, 08, 09 et 12 février 2018

Date : 14/02/2018

Dossier n°LA4591

