

# LANNION


# PLAN DU LOT 17

Lotissement "KERVOURIC 2"

Section C n° 1732

Echelle : 1/200

Vue d'ensemble

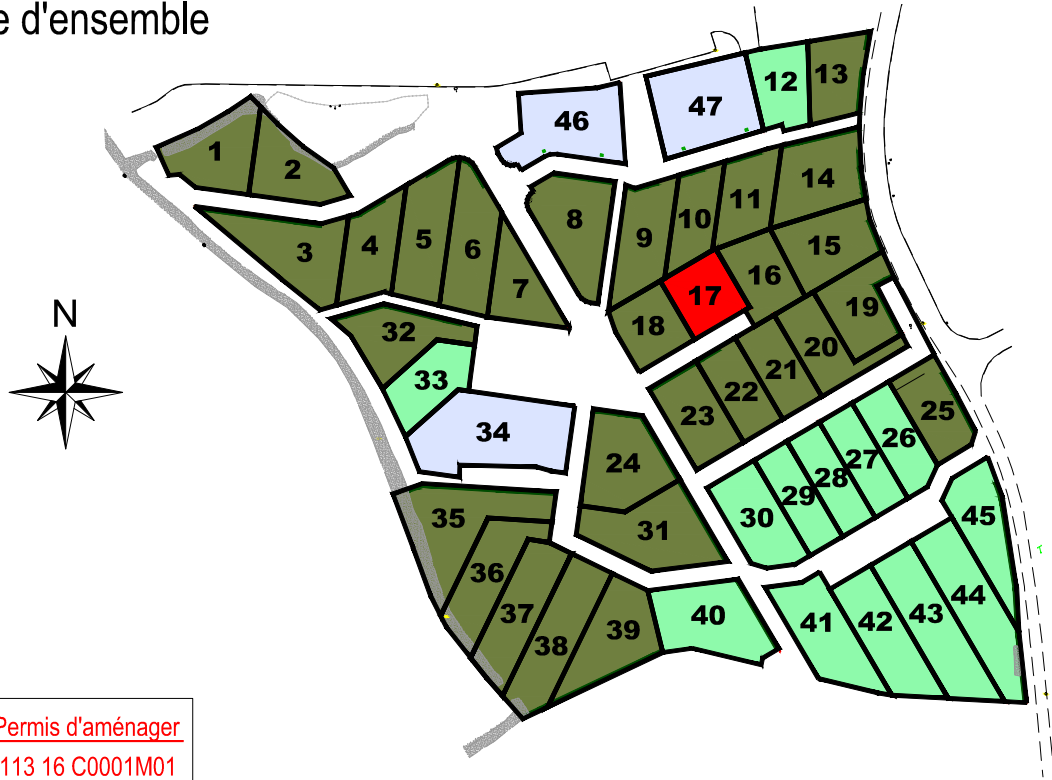

an selon Permis d'aménager  
° PA 022113 16 C0001M01  
Délivré le 08 juin 2017

LEGENDE		
3.00	Limite de lot et cotation	Zone de constructibilité limitée
	Borne O.G.E.	Zone d'inconstructibilité et cotation
	Clou O.G.E.	Servitude de passage et cotation de canalisation des eaux pluviales
	Borne ancienne	Ligne d'accroche obligatoire du bâtiment principal
	Altitude des Bornes valables le jour de l'implantation	Sens obligatoire des faitages
	Limite réelle de propriété	Toiture double pente avec sens obligatoire des faitages
	Application cadastrale non contradictoire et non garantie	Mitoyenneté obligatoire
	10.32 Cote de rattachement	Accès des Lots
	Lots libres de constructeurs résidence principale - exclusivement	Trottoir du levé topographique des 01 et 17.02.2017
	Lots libres de constructeurs résidence principale ou locative (res. secondaire exclue)	Bord chaussée du levé topographique des 01 et 17.02.2017
	Logements locatif social	Réseau eaux usées existant du levé topographique des 01 et 17.02.2017
		Réseau eaux pluviales existant du levé topographique des 01 et 17.02.2017
		Haie, Arbre du levé topographique des 01 et 17.02.2017
		Talus du levé topographique des 01 et 17.02.2017
		Talutage du levé topographique des 01 et 17.02.2017
		Clôture métallique du levé topographique des 01 et 17.02.2017
		Talus créés plantés à conserver
		Coffrets Positionnement conforme au plan topographique transmis par A.G.S. le 14.02.2018

AMENAGEMENTS & TERRITOIRES

**A&T** GEOMETRE - EXPERT  
12 Quai Maréchal Joffre  
BP 50123  
22 301 LANNION CEDEX  
tel : 02 96 37 82 42 - fax : 02 96 46 50 86  
e-mail : lannion@at-ouest.com

Reproduction réservé

Relevé topographique réalisé les 01 et 17 février 2017  
Implantation des bornes périmétriques des lots réalisée les 05, 06, 07, 08, 09 et 12 février 2018

Date : 14/02/2018

Dossier n°LA4591

