

LANNION

PLAN DU LOT 31


Lotissement "KERVOURIC 2"

Section C n° 1746


Echelle : 1/200



Vue d'ensemble

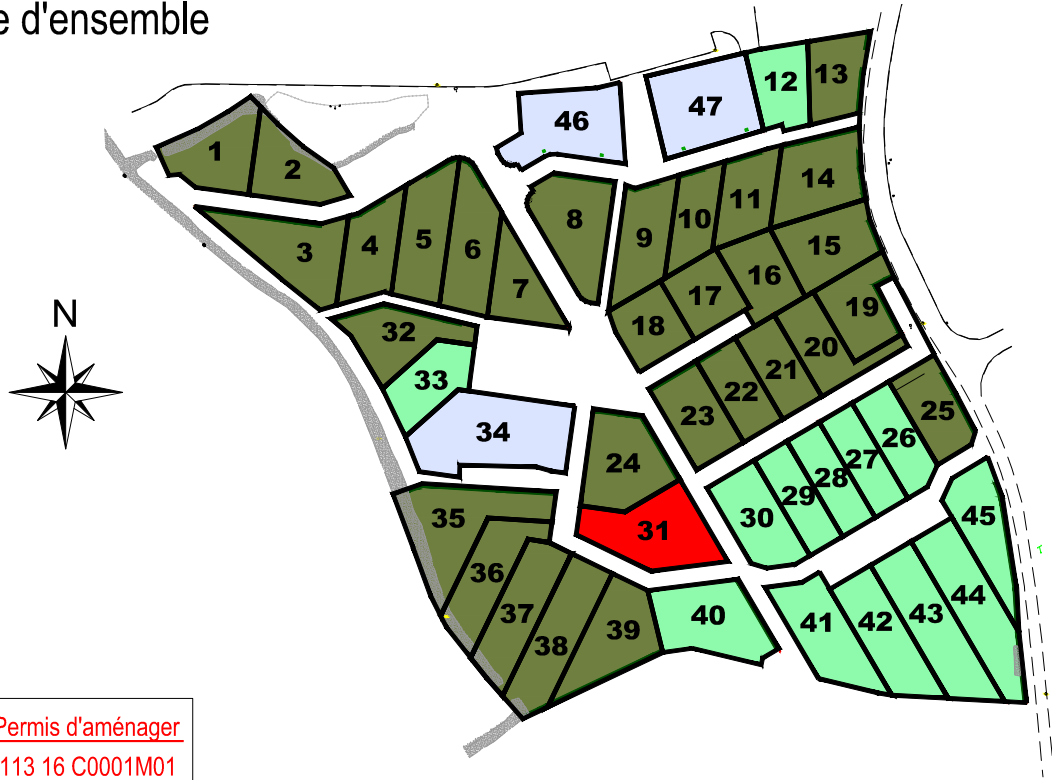

an selon Permis d'aménager
° PA 022113 16 C0001M01
Délivré le 08 juin 2017

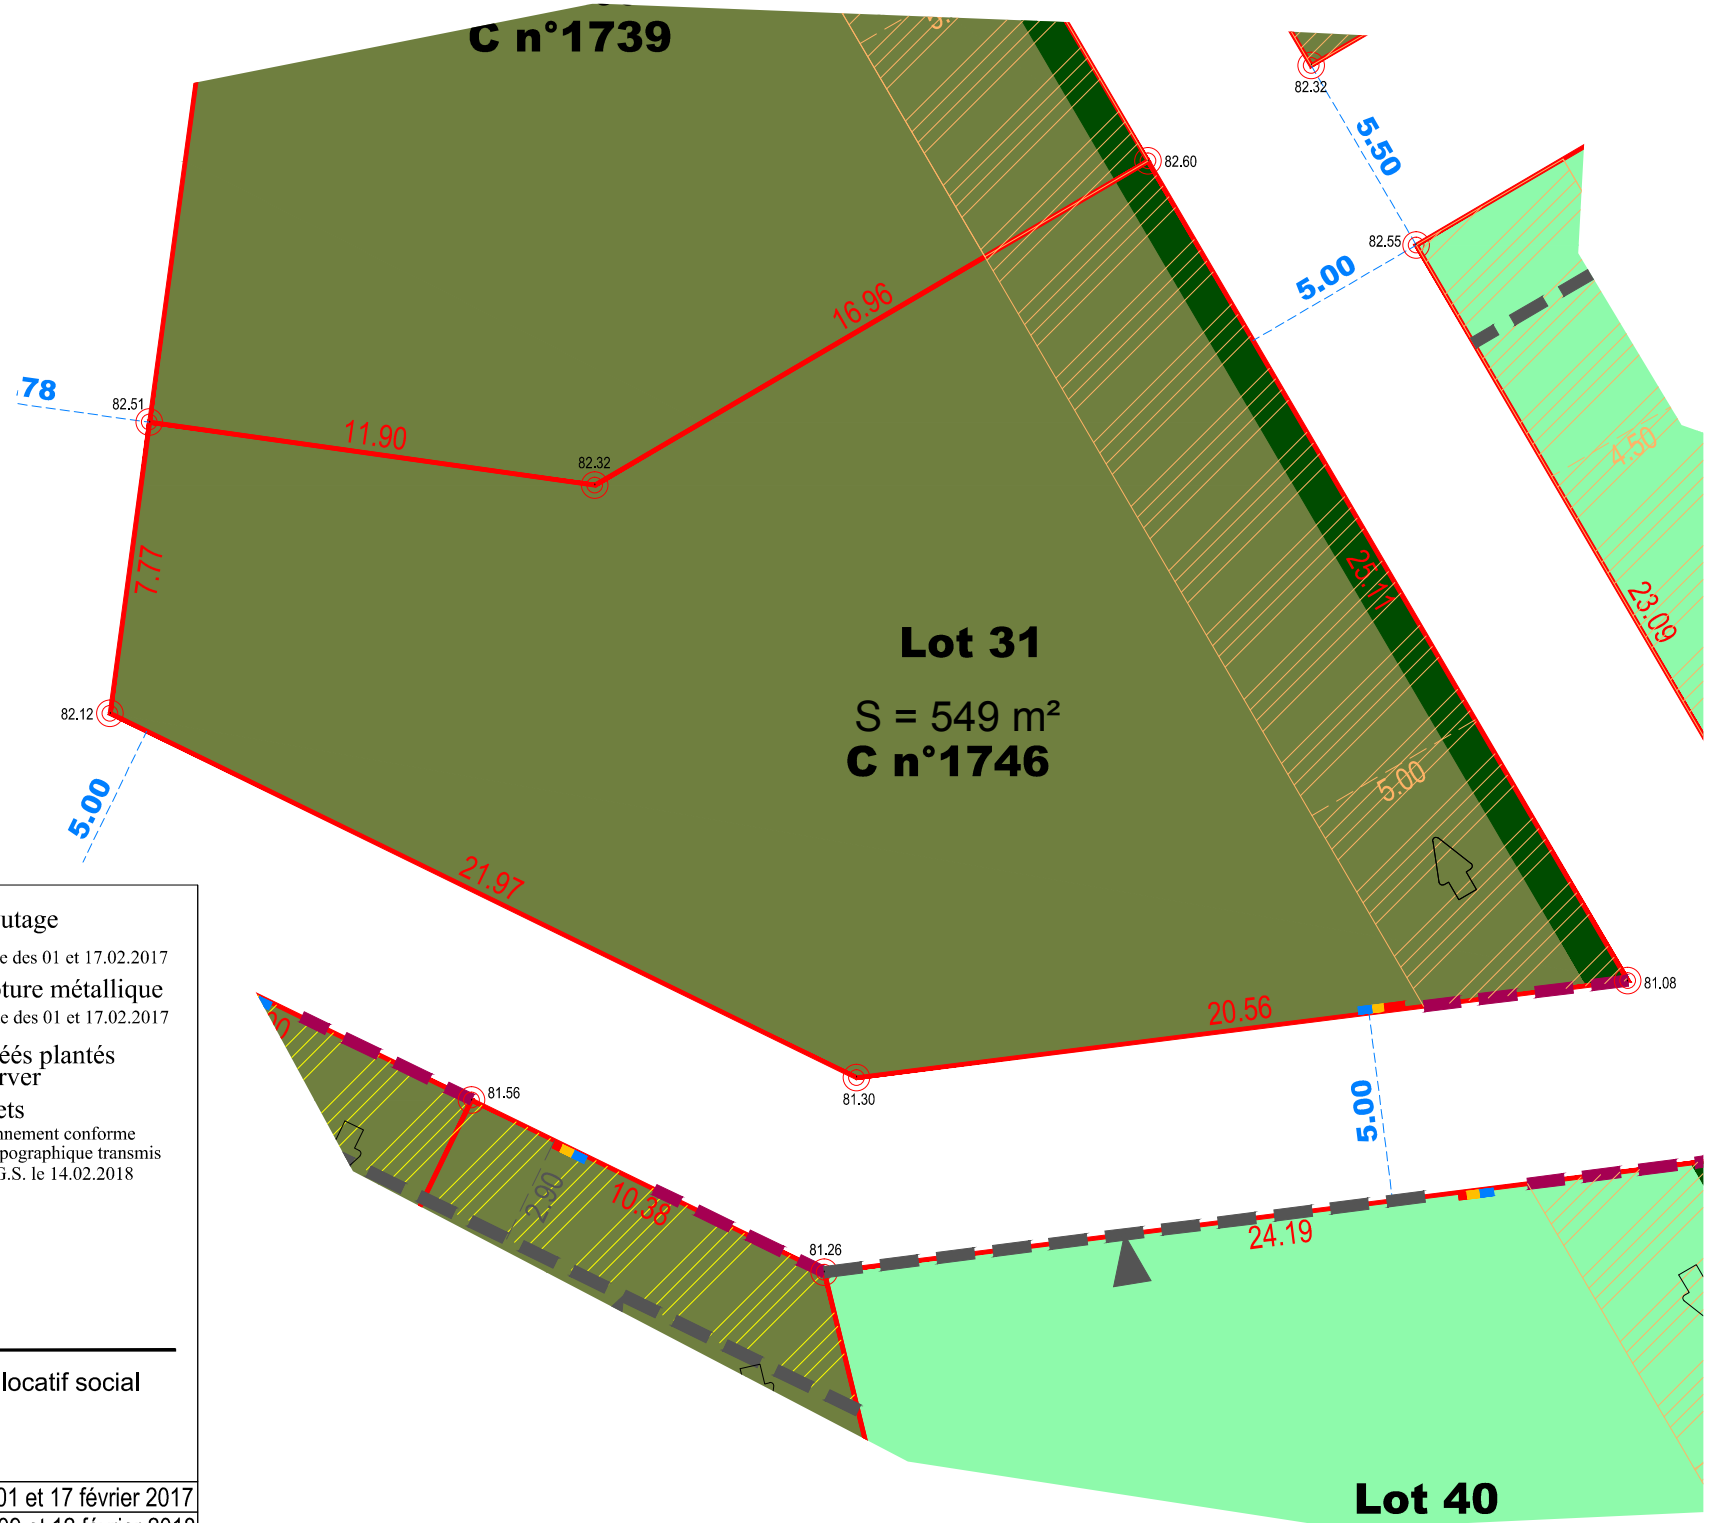

| LEGENDE | | |
|---|--|--|
| 3.00 Limite de lot et cotation | Zone de constructibilité limitée | Trottoir du levé topographique des 01 et 17.02.2017 |
| Borne O.G.E | Zone d'inconstructibilité et cotation | Bord chaussée du levé topographique des 01 et 17.02.2017 |
| Clou O.G.E | Servitude de passage et cotation de canalisation des eaux pluviales | Clôture métallique du levé topographique des 01 et 17.02.2017 |
| Borne ancienne | Ligne d'accroche obligatoire du bâtiment principal | Talus créés plantés à conserver |
| ° 51.47 Altitude des Bornes valables le jour de l'implantation | Sens obligatoire des faitages | Coffrets Positionnement conforme au plan topographique transmis par A.G.S. le 14.02.2018 |
| Limite réelle de propriété | Toiture double pente avec sens obligatoire des faitages | Réseau eaux usées existant du levé topographique des 01 et 17.02.2017 |
| Application cadastrale non contradictoire et non garantie | Mitoyenneté obligatoire | Réseau eaux pluviales existant du levé topographique des 01 et 17.02.2017 |
| 10.32 Cote de rattachement | Accès des Lots | Haie, Arbre du levé topographique des 01 et 17.02.2017 |
| Lots libres de constructeurs résidence principale - exclusivement | Lots libres de constructeurs résidence principale ou locative (res. secondaire exclue) | Talus du levé topographique des 01 et 17.02.2017 |
| Logements locatif social | | |

AMENAGEMENTS & TERRITOIRES

A&T GEOMETRE - EXPERT
12 Quai Maréchal Joffre
BP 50123
22 301 LANNION CEDEX
tel : 02 96 37 82 42 - fax : 02 96 46 50 86
e-mail : lannion@at-ouest.com
Reproduction réservé

Relevé topographique réalisé les 01 et 17 février 2017
Implantation des bornes périmétriques des lots réalisée les 05, 06, 07, 08, 09 et 12 février 2018