

# LANNION


# PLAN DU LOT 33

Lotissement "KERVOURIC 2"

Section C n° 1748

Echelle : 1/200

Vue d'ensemble

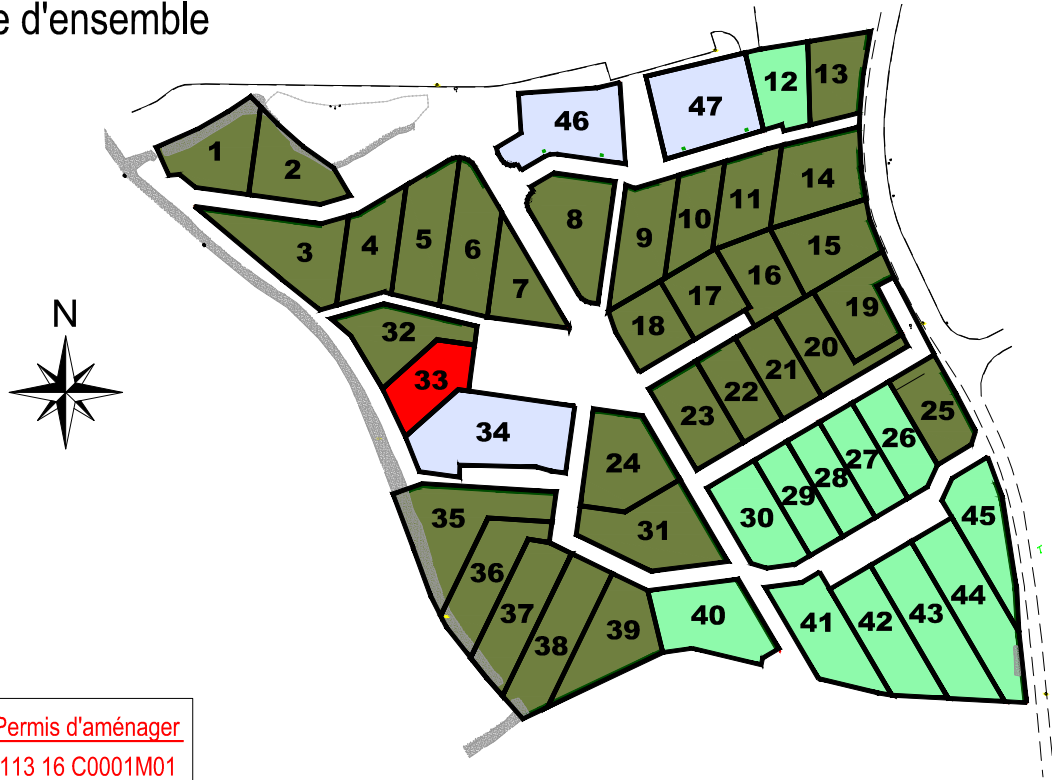

an selon Permis d'aménager  
° PA 022113 16 C0001M01  
Délivré le 08 juin 2017

LEGENDE		
<b>3.00</b> Limite de lot et cotation	Zone de constructibilité limitée	Trottoir du levé topographique des 01 et 17.02.2017
Borne O.G.E.	Zone d'inconstructibilité et cotation	Bord chaussée du levé topographique des 01 et 17.02.2017
Clou O.G.E.	Servitude de passage et cotation de canalisation des eaux pluviales	Clôture métallique du levé topographique des 01 et 17.02.2017
Borne ancienne	Ligne d'accroche obligatoire du bâtiment principal	Talus créés plantés à conserver
$51.47$ Altitude des Bornes valables le jour de l'implantation	Sens obligatoire des faitages	Coffrets Positionnement conforme au plan topographique transmis par A.G.S. le 14.02.2018
Limite réelle de propriété	Toiture double pente avec sens obligatoire des faitages	Haie, Arbre du levé topographique des 01 et 17.02.2017
Application cadastrale non contradictoire et non garantie	Mitoyenneté obligatoire	Talus du levé topographique des 01 et 17.02.2017
Cote de rattachement	Accès des Lots	
Lots libres de constructeurs résidence principale - exclusivement	Lots libres de constructeurs résidence principale ou locative (res. secondaire exclue)	Logements locatif social


AMENAGEMENTS & TERRITOIRES

**A&T** GEOMETRE - EXPERT  
12 Quai Maréchal Joffre  
BP 50123  
22 301 LANNION CEDEX  
tel : 02 96 37 82 42 - fax : 02 96 46 50 86  
e-mail : lannion@at-ouest.com

Relevé topographique réalisé les 01 et 17 février 2017  
Implantation des bornes périmétriques des lots réalisée les 05, 06, 07, 08, 09 et 12 février 2018

Date : 14/02/2018

Dossier n°LA4591

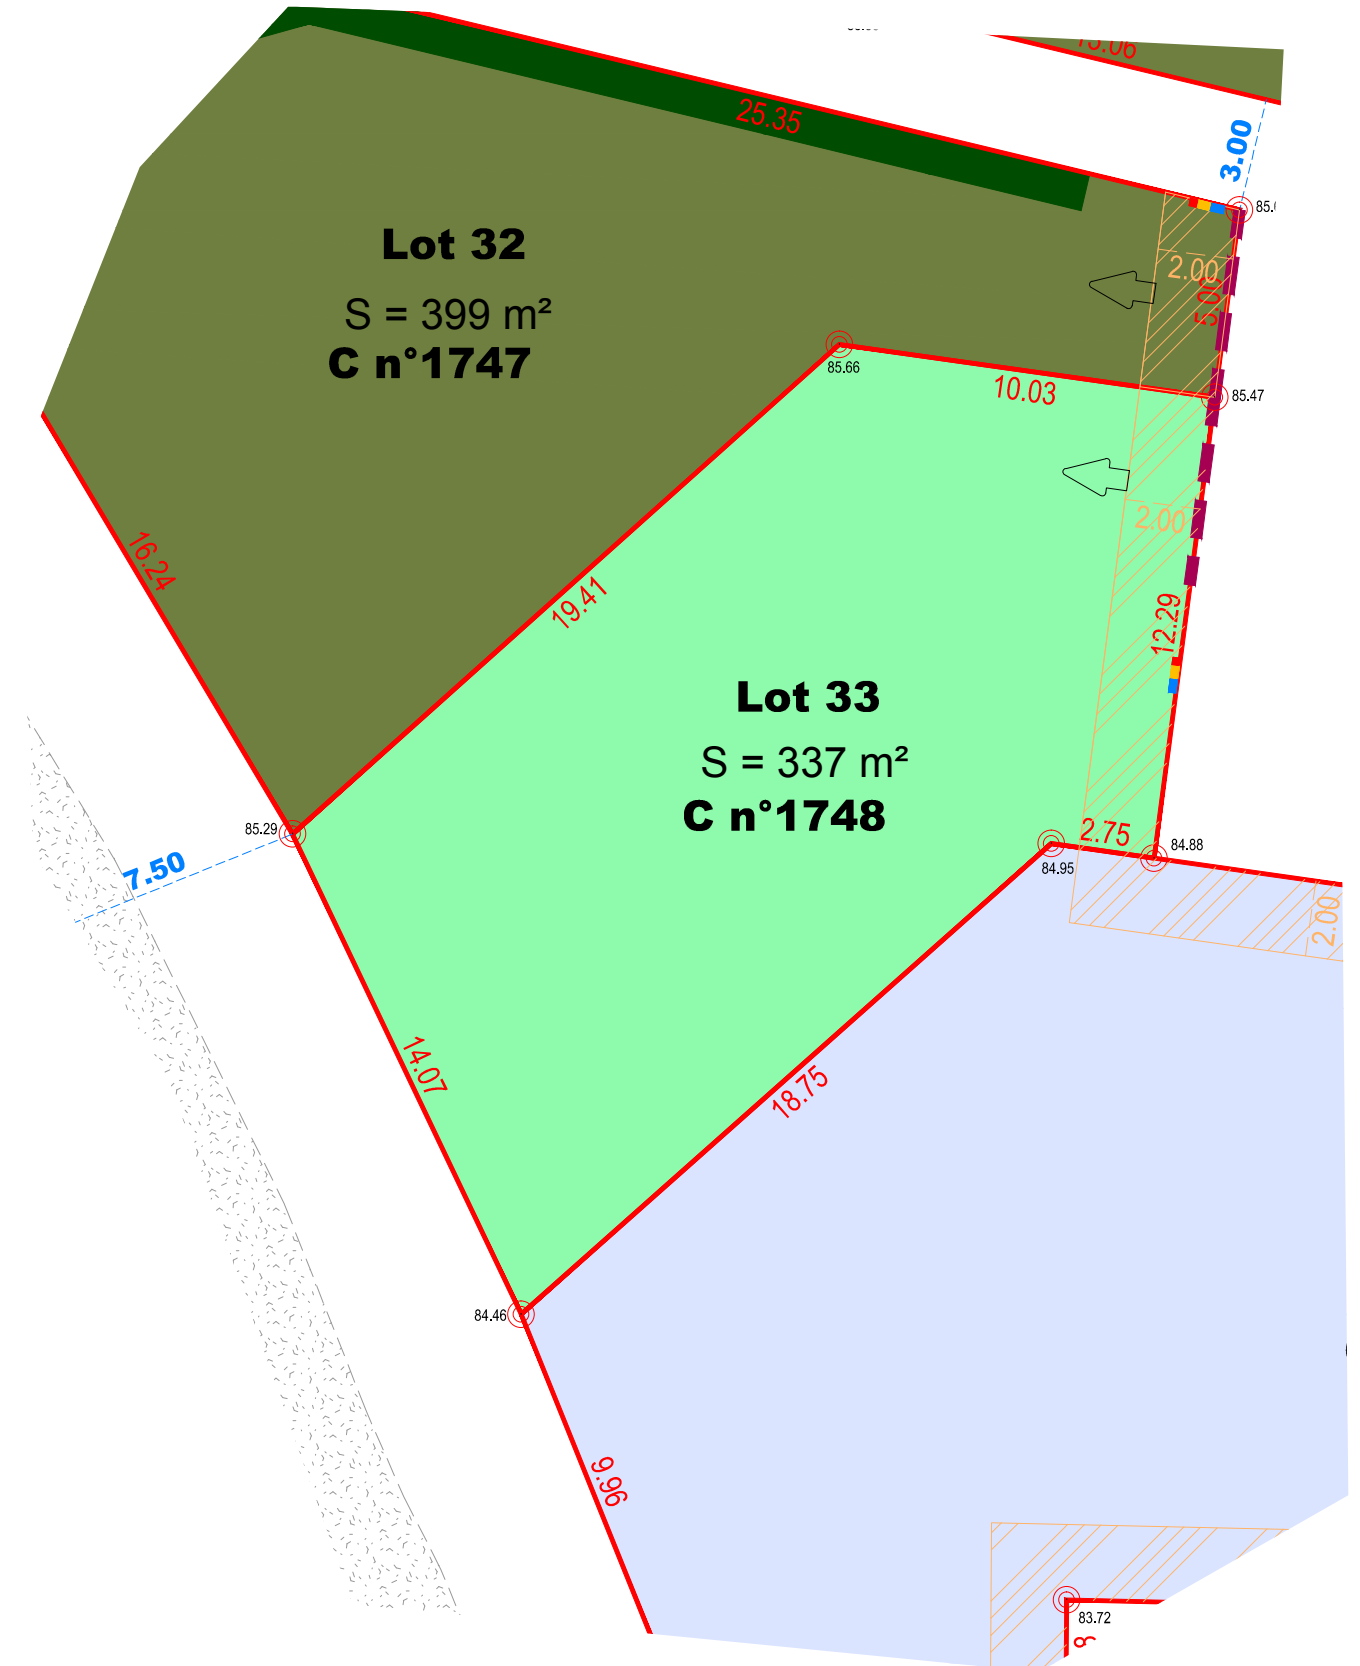

Reproduction réservé